


PAREDES: MONTANTE = JUSANTE (2X)
 ARMAÇÃO - CORTE BB
 1:25



LAIAS: MONTANTE = JUSANTE (2X)
 ARMAÇÃO - PLANTA
 1:25

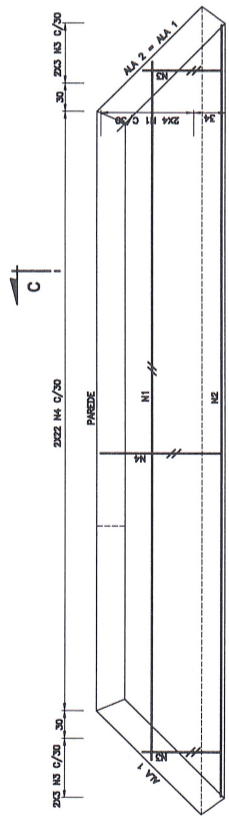

CORTE C-C
 1:25

OBSERVAÇÕES:
 -O REFORÇO E ATERRO DEVERÃO SER COMPACTADOS COM PLACA NA LATERAL DO TUBO E SOBRE ELE.
 -O RESTANTE DO ATERRO PODERÁ SER EXECUTADO COM EQUIPAMENTO PESADO.
 -TODOS OS TRABALHOS DEVERÃO SER FEITOS EM CAMADAS DE 20cm A 30cm.


LISTA DAS BARRAS			
N	Ø	QUANT.	COMPRIMENTO (LMT. C=Ø) TOTAL (C=)
1	10,0	8	793
2	10,0	2	649
3	10,0	6	91
4	10,0	44	152
5	10,0	4	723
6	10,0	4	719
7	10,0	2	239
8	10,0	2	239
9	10,0	8	857
10	10,0	8	857
11	10,0	20	371
12	10,0	2	94
13	10,0	10	124
14	10,0	6	61
15	10,0	8	225
16	10,0	8	225
17	10,0	12	152
18	10,0	12	112
19	10,0	16	152
20	10,0	12	112
21	10,0	4	803
22	10,0	4	803
23	10,0	30	158
RESUMO AÇO CA-50			
Ø	QUANT.	Ø	159/m
10,0	620	Ø	643
PESO TOTAL CALCULADO (Kg)			391

NOTAS:
 1) DIMENSÕES EM CENTÍMETRO, ELEVAÇÕES E COORDENADAS EM METRO, EXCETO ONDE INDICADO.
 2) MEDIDAS INDICADAS NO DESENHO PREVALECEM SOBRE VALORES OBTIDOS EM CÁLCULO.
 3) AJUSTAR OS VALORES DO CORREDO AOS ENDOQUES.
 4) PARA FORMA E ARMAÇÃO DOS ENDOQUES, VER DES. CIV/01.
 5) PARA MODELO TIPOGRÁFICO VER DES. TOP/01.


PROJETO: **PROJETO BÁSICO DE PONTE TUBO**
 DE ACORDO COM RELATÓRIO FOTOGRÁFICO
 TÍTULO DO PROJETO: **PLANTA BAIXA**
 DATA: **MAR/2025**

PROJETA: _____
 REVISOR: _____
 APROV.: _____


SECRETARIA MUNICIPAL DE OBRAS
 PREFEITURA DE BARRA LONGA

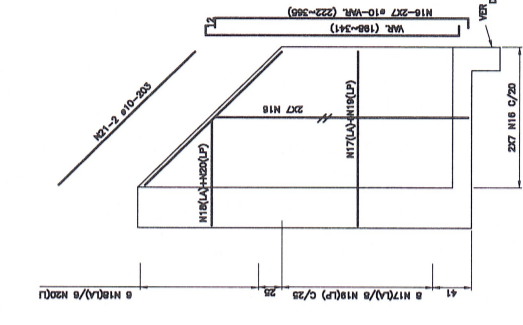


ALAS: ALA 1 = ALA 2; MONTANTE = JUSANTE (4)
 ARMAÇÃO - CORTE DD
 1:25

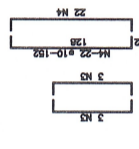


ALAS: ALA 1 = ALA 2; MONTANTE = JUSANTE (4X)
 ARMAÇÃO - PLANTA
 1:25

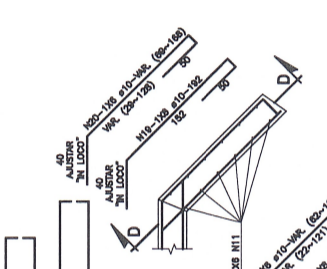

ARMAÇÃO DO DENTE
 1:25

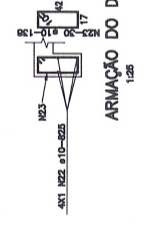

CORTE C-C
 1:25

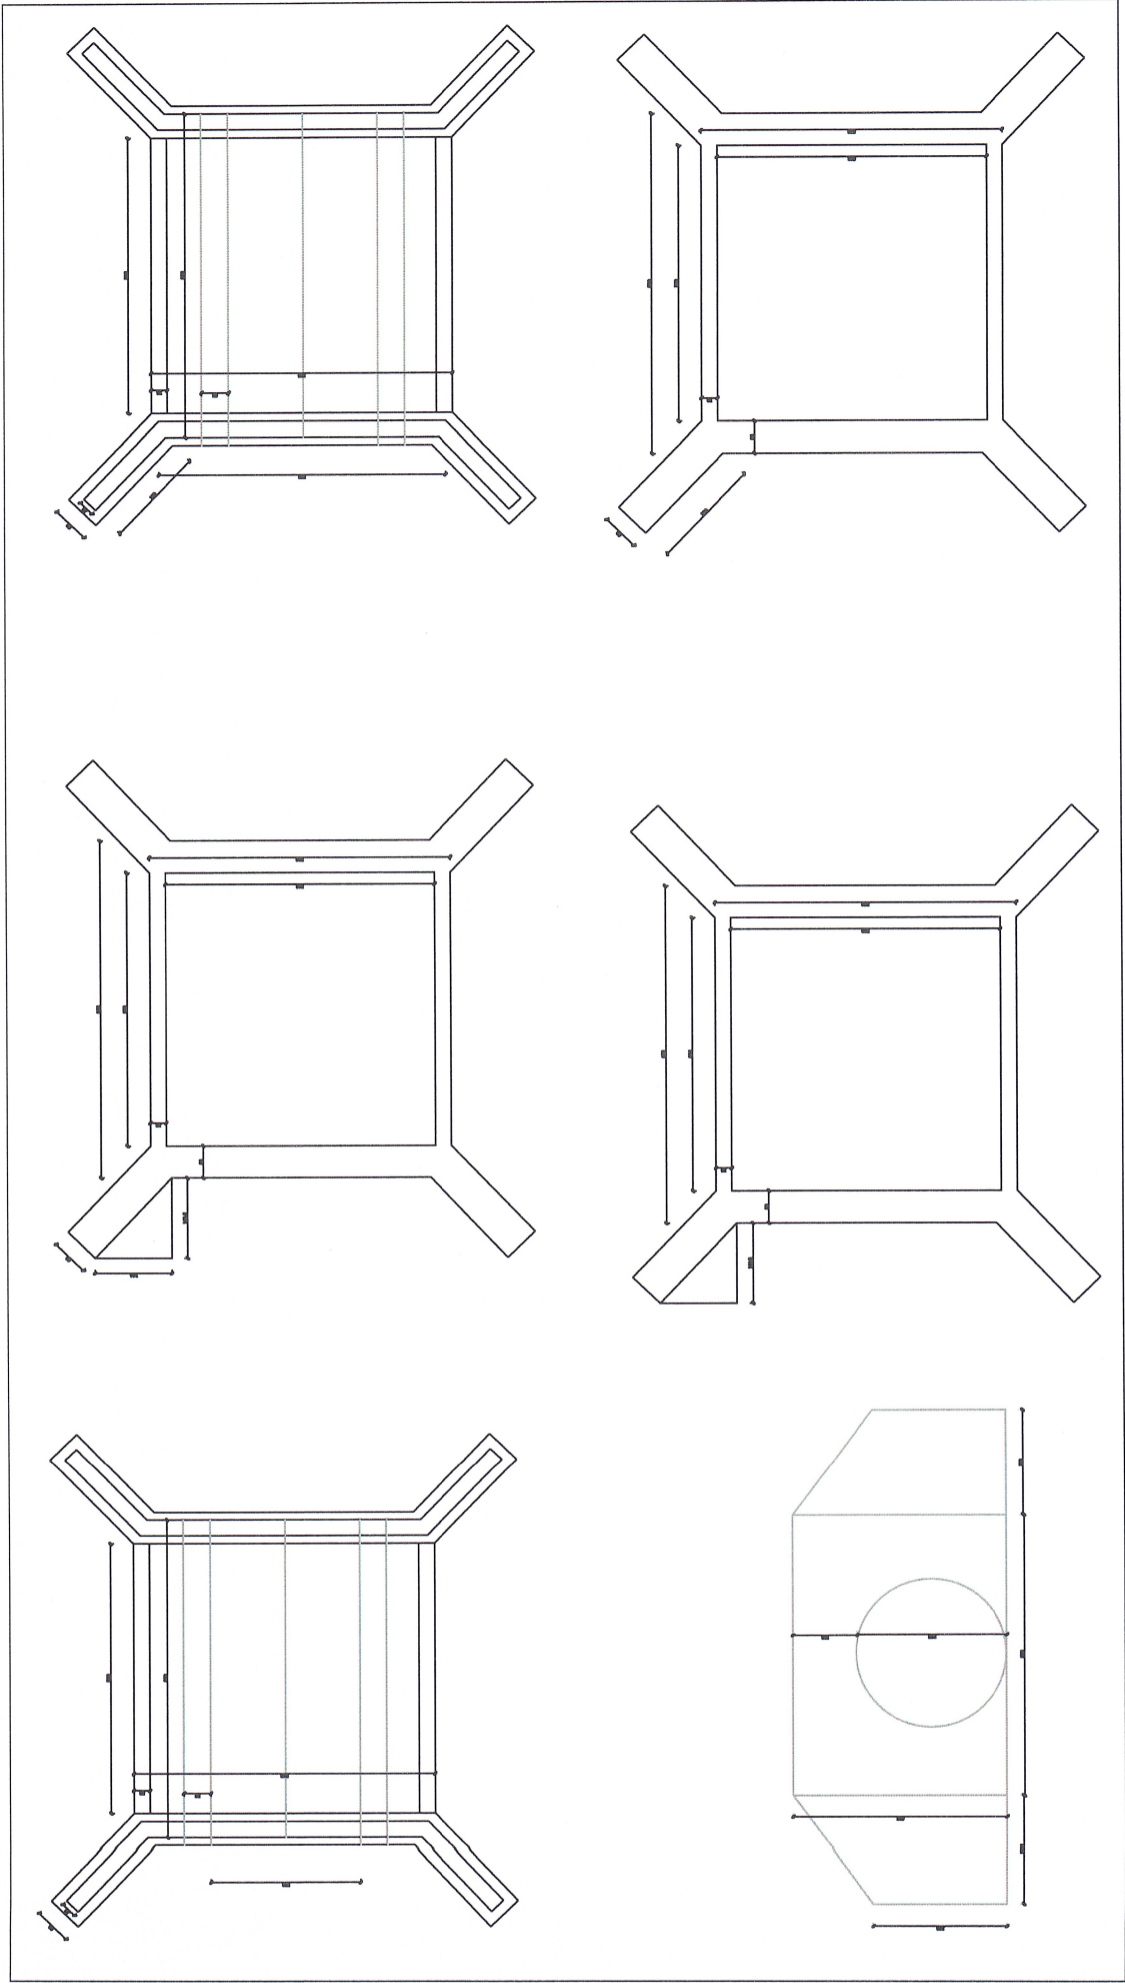

ESBOÇO - PEDRAS